


PARCO LINEARE AD ALTA FRUIZIONE PAESAGGISTICA

- percorso lago-montagna
- edificio religioso
- rovine, resti storici
- miniera
- fonte/abbeveratoio
- punto panoramico
- zona di sosta
- parco
- sentiero escursionistico
- percorso pedonale
- percorso ciclabile
- ristorante e/o agriturismo
- B&B
- fattoria didattica
- imbarcadere
- teleferica/seggiovia

- ELEMENTI STRUTTURANTI IL PAESAGGIO E SPECIFICHE RESTRIZIONI**
- reticolo idrografico
 - verde di rispetto dei corsi d'acqua
 - fascia di rispetto dei corsi d'acqua e dei laghi
 - fascia di rispetto stradale
- ELEMENTI E SISTEMI DI PARTICOLARE VALORE PAESISTICO-AMBIENTALE**
- aree di elevata naturalità
 - contesti di elevato valore paesistico e naturalistico
 - aree di interesse ricreativo in luoghi di riconosciuto valore paesistico
 - polo agricolo - naturalistico - fruttivo di valore comprensoriale "Stallone"
 - percorso pedonale Portirone Santissima
 - pista ciclabile
 - strada verde (percorso carrabile di eccezionale rilievo paesaggistico)

- SISTEMA INSEDIATIVO**
- centri e nuclei storici (IGM 1931)
 - edifici di valore storico, artistico e/o ambientale da salvaguardare
 - Piani Attuativi Vigenti
 - Ambiti di Trasformazione Urbanistica
- SISTEMA DEI SERVIZI PUBBLICI**
- verde pubblico attrezzato e sportivo esistente e di progetto
 - attrezzature di interesse comune esistenti
 - parcheggi pubblici esistenti e di progetto

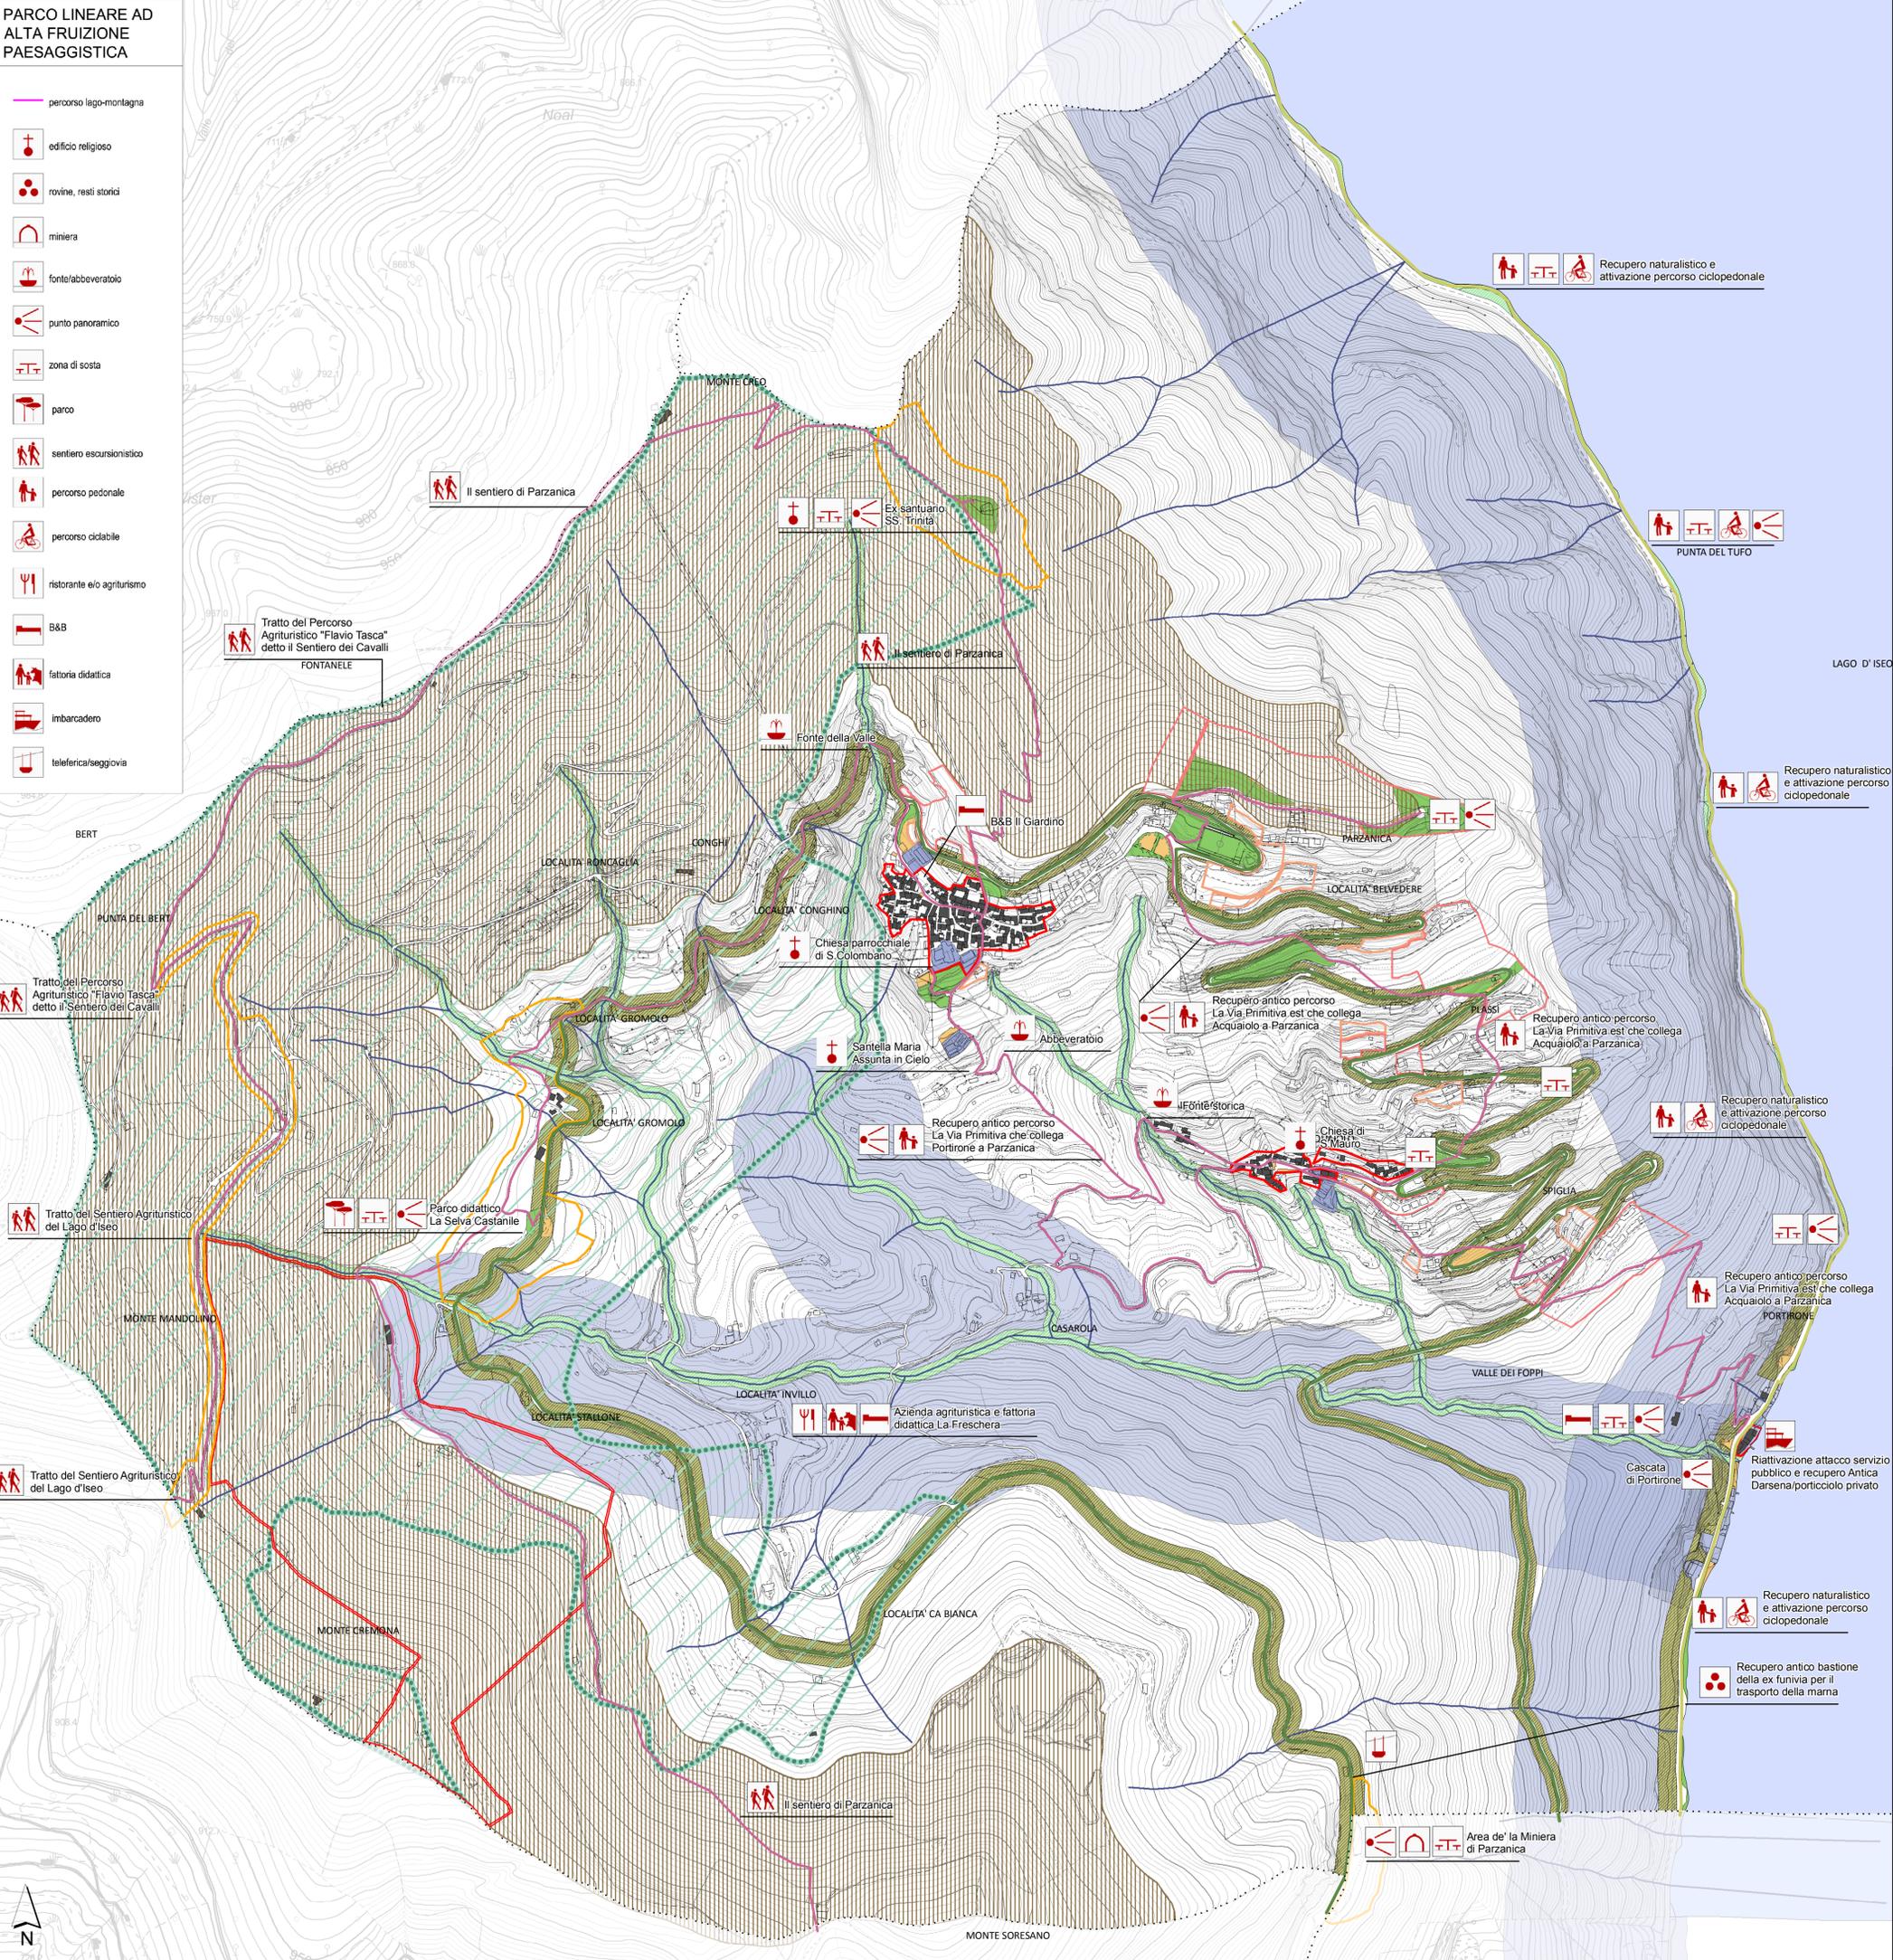



COMUNE DI PARZANICA
 PROVINCIA DI BERGAMO
 COMUNITA' MONTANA LAGHI BERGAMASCHI

PGT **PIANO DI GOVERNO DEL TERRITORIO**

- adottato dal Consiglio Comunale con delibera	n. 6	data	06.12.2012
- verifica di compatibilità con il PTCP con delibera di Giunta Provinciale	n. 159	data	03.06.2013
- controdedotto alle osservazioni del Consiglio Comunale con delibera	n. 13	data	20.06.2013
- approvato dal Consiglio Comunale con delibera	n. 13	data	20.06.2013
- approvato definitivamente con parziale riforma dal CC con delibera	n. 18	data	30.07.2013



Tavola:
11

Oggetto:
DOCUMENTO DI PIANO

Progetto paesaggistico di dettaglio

Scala:
1:5.000

Data: Giugno 2013

Progettista: Domenico Egizi Architetto
 Collaboratori: Valentina Mazza Pianificatore Territoriale
 Via Vittorio Emanuele II, 48 - 24121 Bergamo
 Tel. 035231010 - Fax 0354284272
 E-mail: architetto_egizi@virgilio.it