


Tipi di intervento

- MO Manutenzione Ordinaria
- MS Manutenzione Straordinaria
- R Restauro
- RC Risanamento Conservativo
- RE Ristrutturazione Edilizia
- D Demolizione

* Edifici in corso di sistemazione

Perimetro centro storico

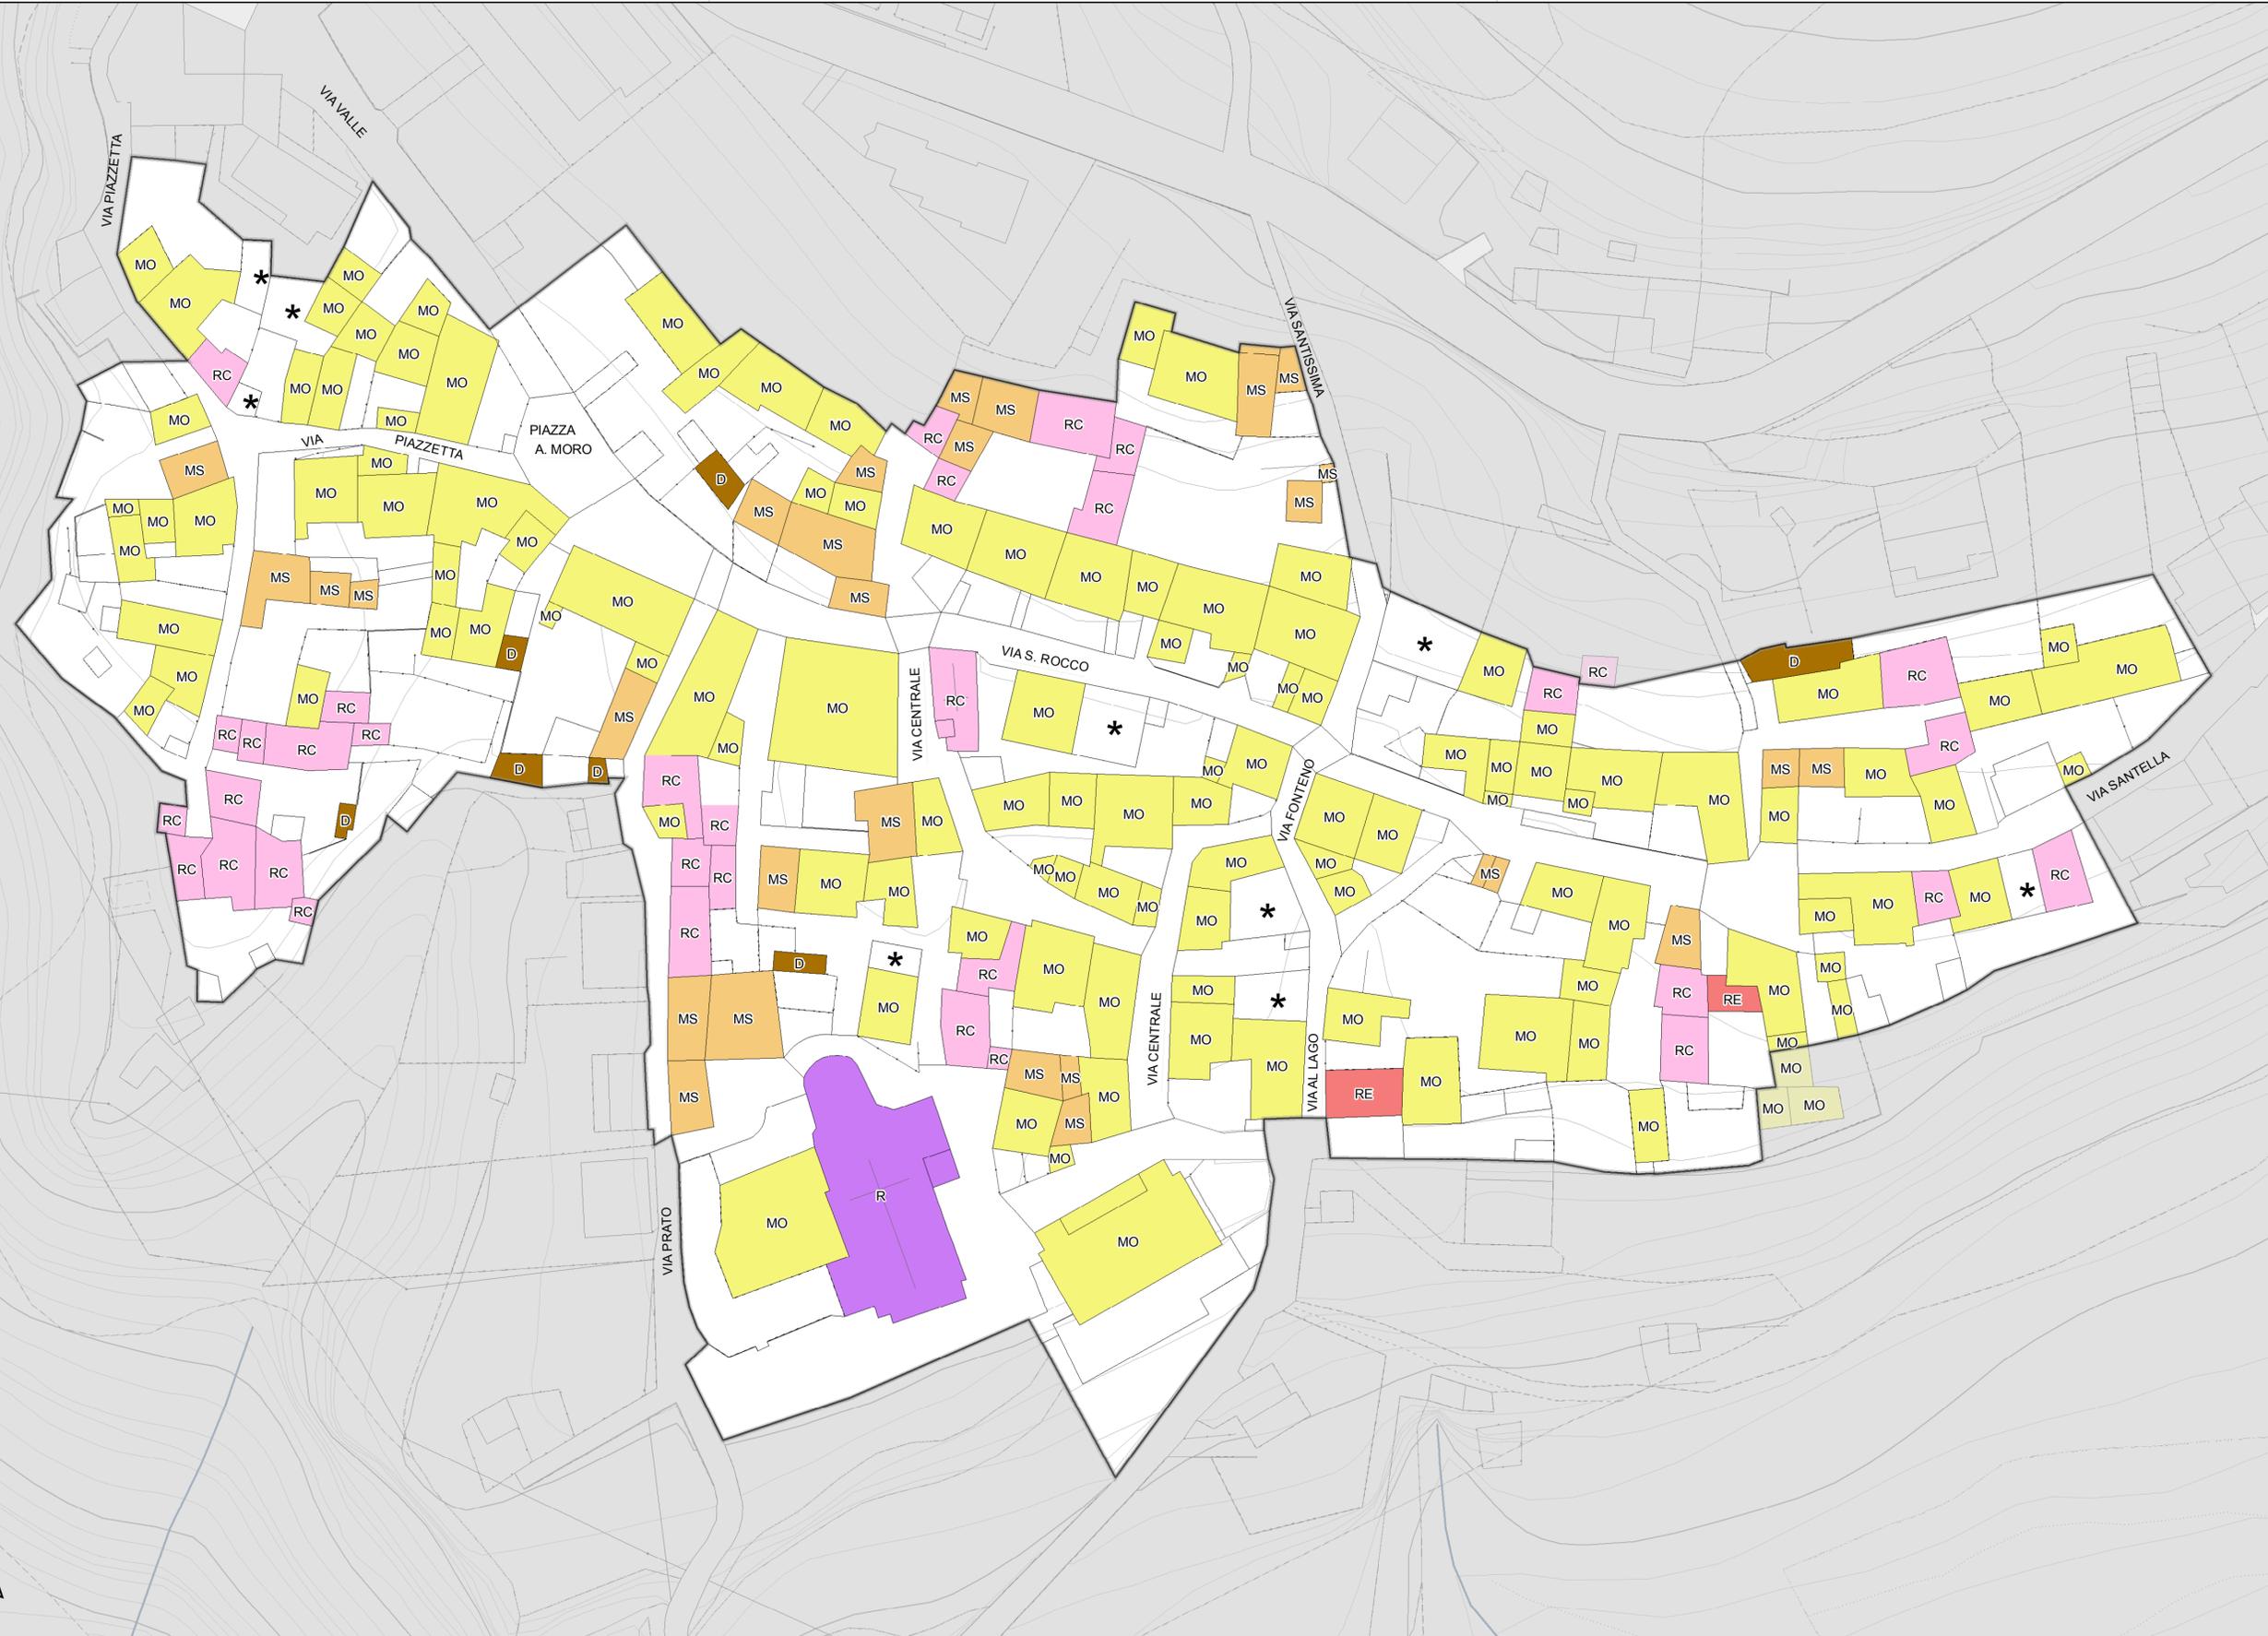

COMUNE DI
PARZANICA
PROVINCIA DI BERGAMO
COMUNITA' MONTANA LAGHI BERGAMASCHI

PGT **PIANO DI GOVERNO DEL TERRITORIO**

- adottato dal Consiglio Comunale con delibera n. 6 data 06.12.2012
 - verifica di compatibilità con il PTCP con delibera di Giunta Provinciale n.159 data 03.06.2013
 - controdedotto alle osservazioni del Consiglio Comunale con delibera n. 13 data 20.06.2013
 - approvato dal Consiglio Comunale con delibera n. 13 data 20.06.2013
 - approvato definitivamente con parziale riforma dal CC con delibera n. 18 data 30.07.2013



Tavola: **18** Scala: 1:500

Oggetto:
PIANO DELLE REGOLE
Centri storici: progetto delle tipologie d'intervento Parzanica centro

Data: Giugno 2013

Progettista: Domenico Egizi Architetto
 Collaboratori: Valentina Mazza Pianificatore Territoriale
 V.le Vittorio Emanuele II, 49 - 24121 Bergamo
 Tel. 035231010 Fax 0354284272
 E-mail: architetto_egizi@virgilio.it

