

**CONFRONTO INDICAZIONI PTCP - PGT**  
**Ambiti ed elementi di rilevanza paesaggistica da PTCP**


- versanti boscati
- paesaggio montano e collinare, debolmente antropizzato, di relazione con gli insediamenti di versante e di fondovalle
- paesaggio montano, collinare e pedecollinare antropizzato di relazione con gli insediamenti di versante e di fondovalle
- centri e nuclei storici

**Sistemi insediativi da PTCP**

- ambiti definiti dalla pianificazione locale vigente

**Destinazioni funzionali da PGT**

- sistema urbano consolidato (ambiti urbanizzati, sistema dei servizi, Piani Attuativi Vigenti)
- Ambiti di Trasformazione Residenziale definiti dal Documento di Piano

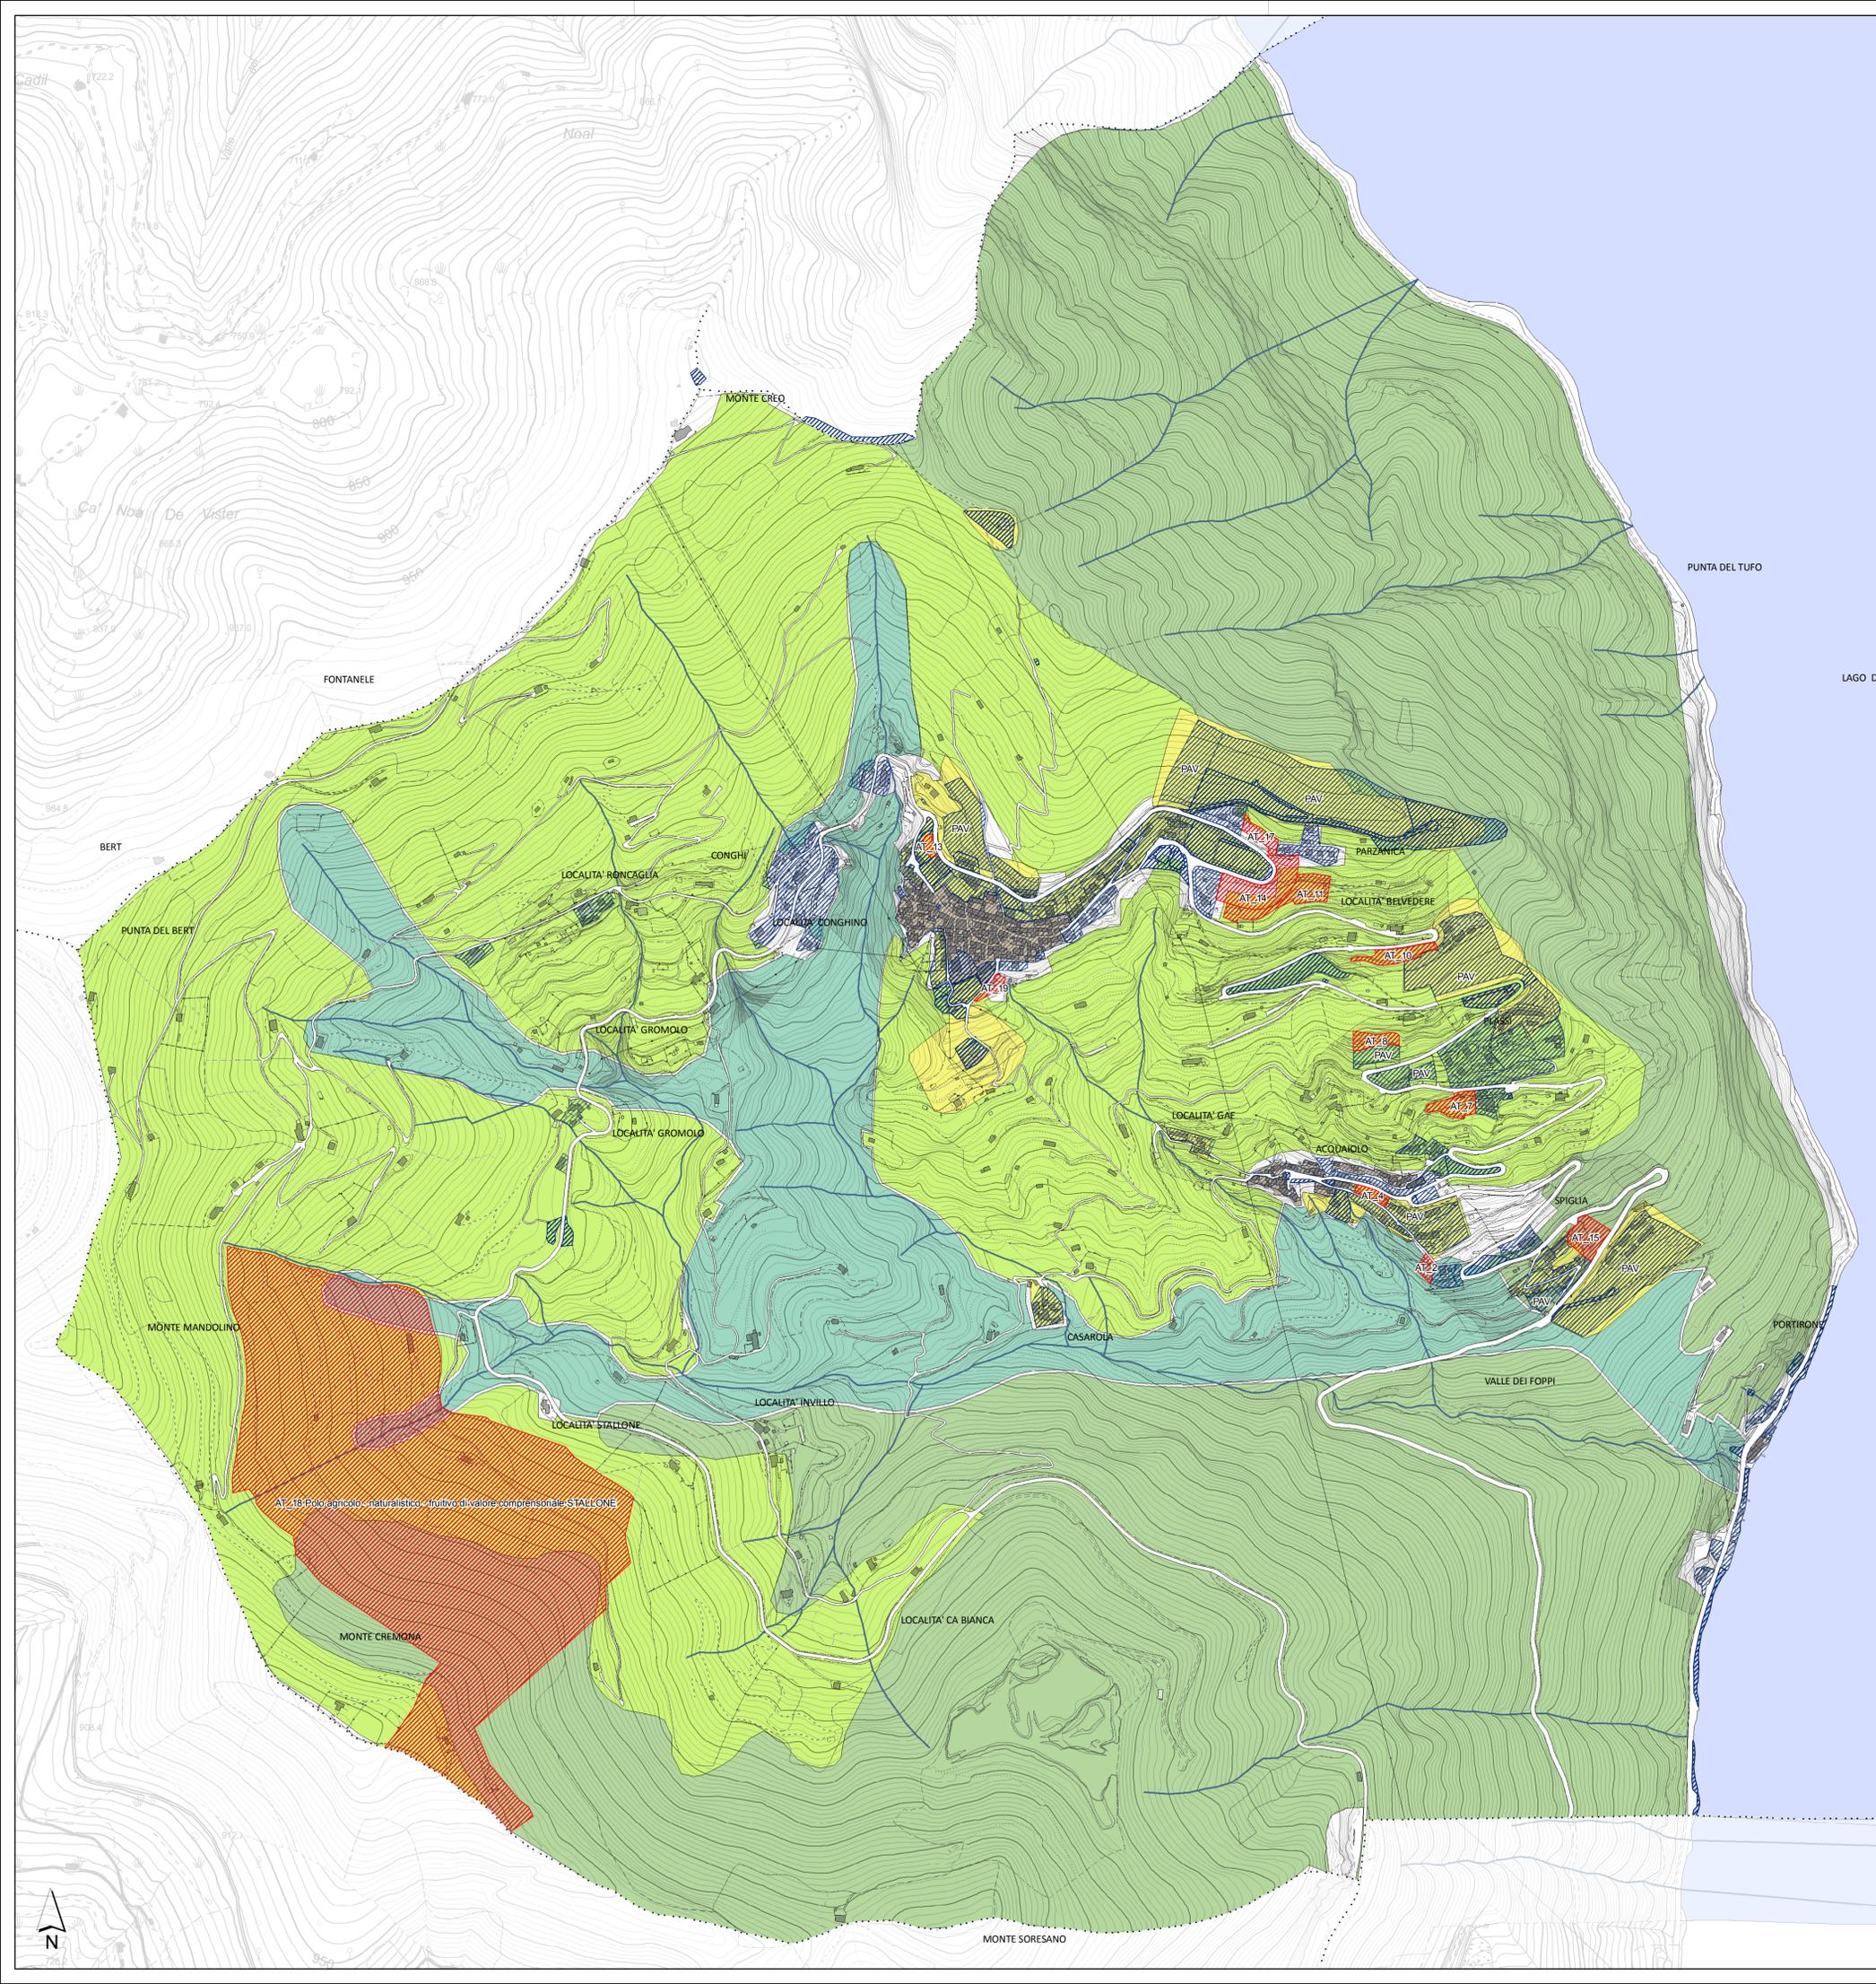

COMUNE DI  
**PARZANICA**  
 PROVINCIA DI BERGAMO  
 COMUNITA' MONTANA LAGHI BERGAMASCHI

**PGT** **PIANO DI GOVERNO DEL TERRITORIO**

- adottato dal Consiglio Comunale con delibera	n. 6	data 06.12.2012
- verifica di compatibilità con il PTCP con delibera di Giunta Provinciale	n.159	data 03.06.2013
- controdedotto alle osservazioni del Consiglio Comunale con delibera	n. 13	data 20.06.2013
- approvato dal Consiglio Comunale con delibera	n. 13	data 20.06.2013
- approvato definitivamente con parziale riforma dal CC con delibera	n. 18	data 30.07.2013



Tavola: **20**      Scala: 1:5.000

Oggetto:  
**PIANO DELLE REGOLE**

Raffronto PTCP - PGT  
 Tavola di sintesi

Data: Giugno 2013

Progettista: Domenico Egizi Architetto  
 Collaboratori: Valentina Mazza Pianificatore Territoriale  
 Via Vittorio Emanuele II, 49 - 24121 Bergamo  
 Tel. 035231010 - Fax 0354284272  
 E-mail: architetto\_egizi@virgilio.it

