

COMUNE DI PARZANICA
PROVINCIA DI BERGAMO
COMUNITA' MONTANA LAGHI BERGAMASCHI



PGT

PIANO DI GOVERNO DEL TERRITORIO

<ul style="list-style-type: none"> - adottato dal Consiglio Comunale con delibera n. 6 data 06.12.2012 - verificata di compatibilità con il PTCOP con delibera di Giunta Provinciale n. 159 data 03.06.2013 - controdedotto alle osservazioni del Consiglio Comunale con delibera n. 13 data 20.06.2013 - approvato dal Consiglio Comunale con delibera n. 13 data 20.06.2013 - approvato definitivamente con parziale riforma dal CC con delibera n. 18 data 30.07.2013 	<p>Tavola:</p> <h1 style="font-size: 2em;">4</h1> <p>Oggetto:</p> <h2>DOCUMENTO DI PIANO</h2> <p>Inquadramento territoriale: indicazioni del Piano Territoriale Regionale</p>
---	---

Data: Giugno 2013

Progettista: Domenico Egizi Architetto
Collaboratori: Valentina Mazza Pianificatore Territoriale
V.le Vittorio Emanuele II, 49 - 24121 Bergamo
Tel. 035231010 Fax 0354284272
E-mail: architetto_egizi@virgilio.it

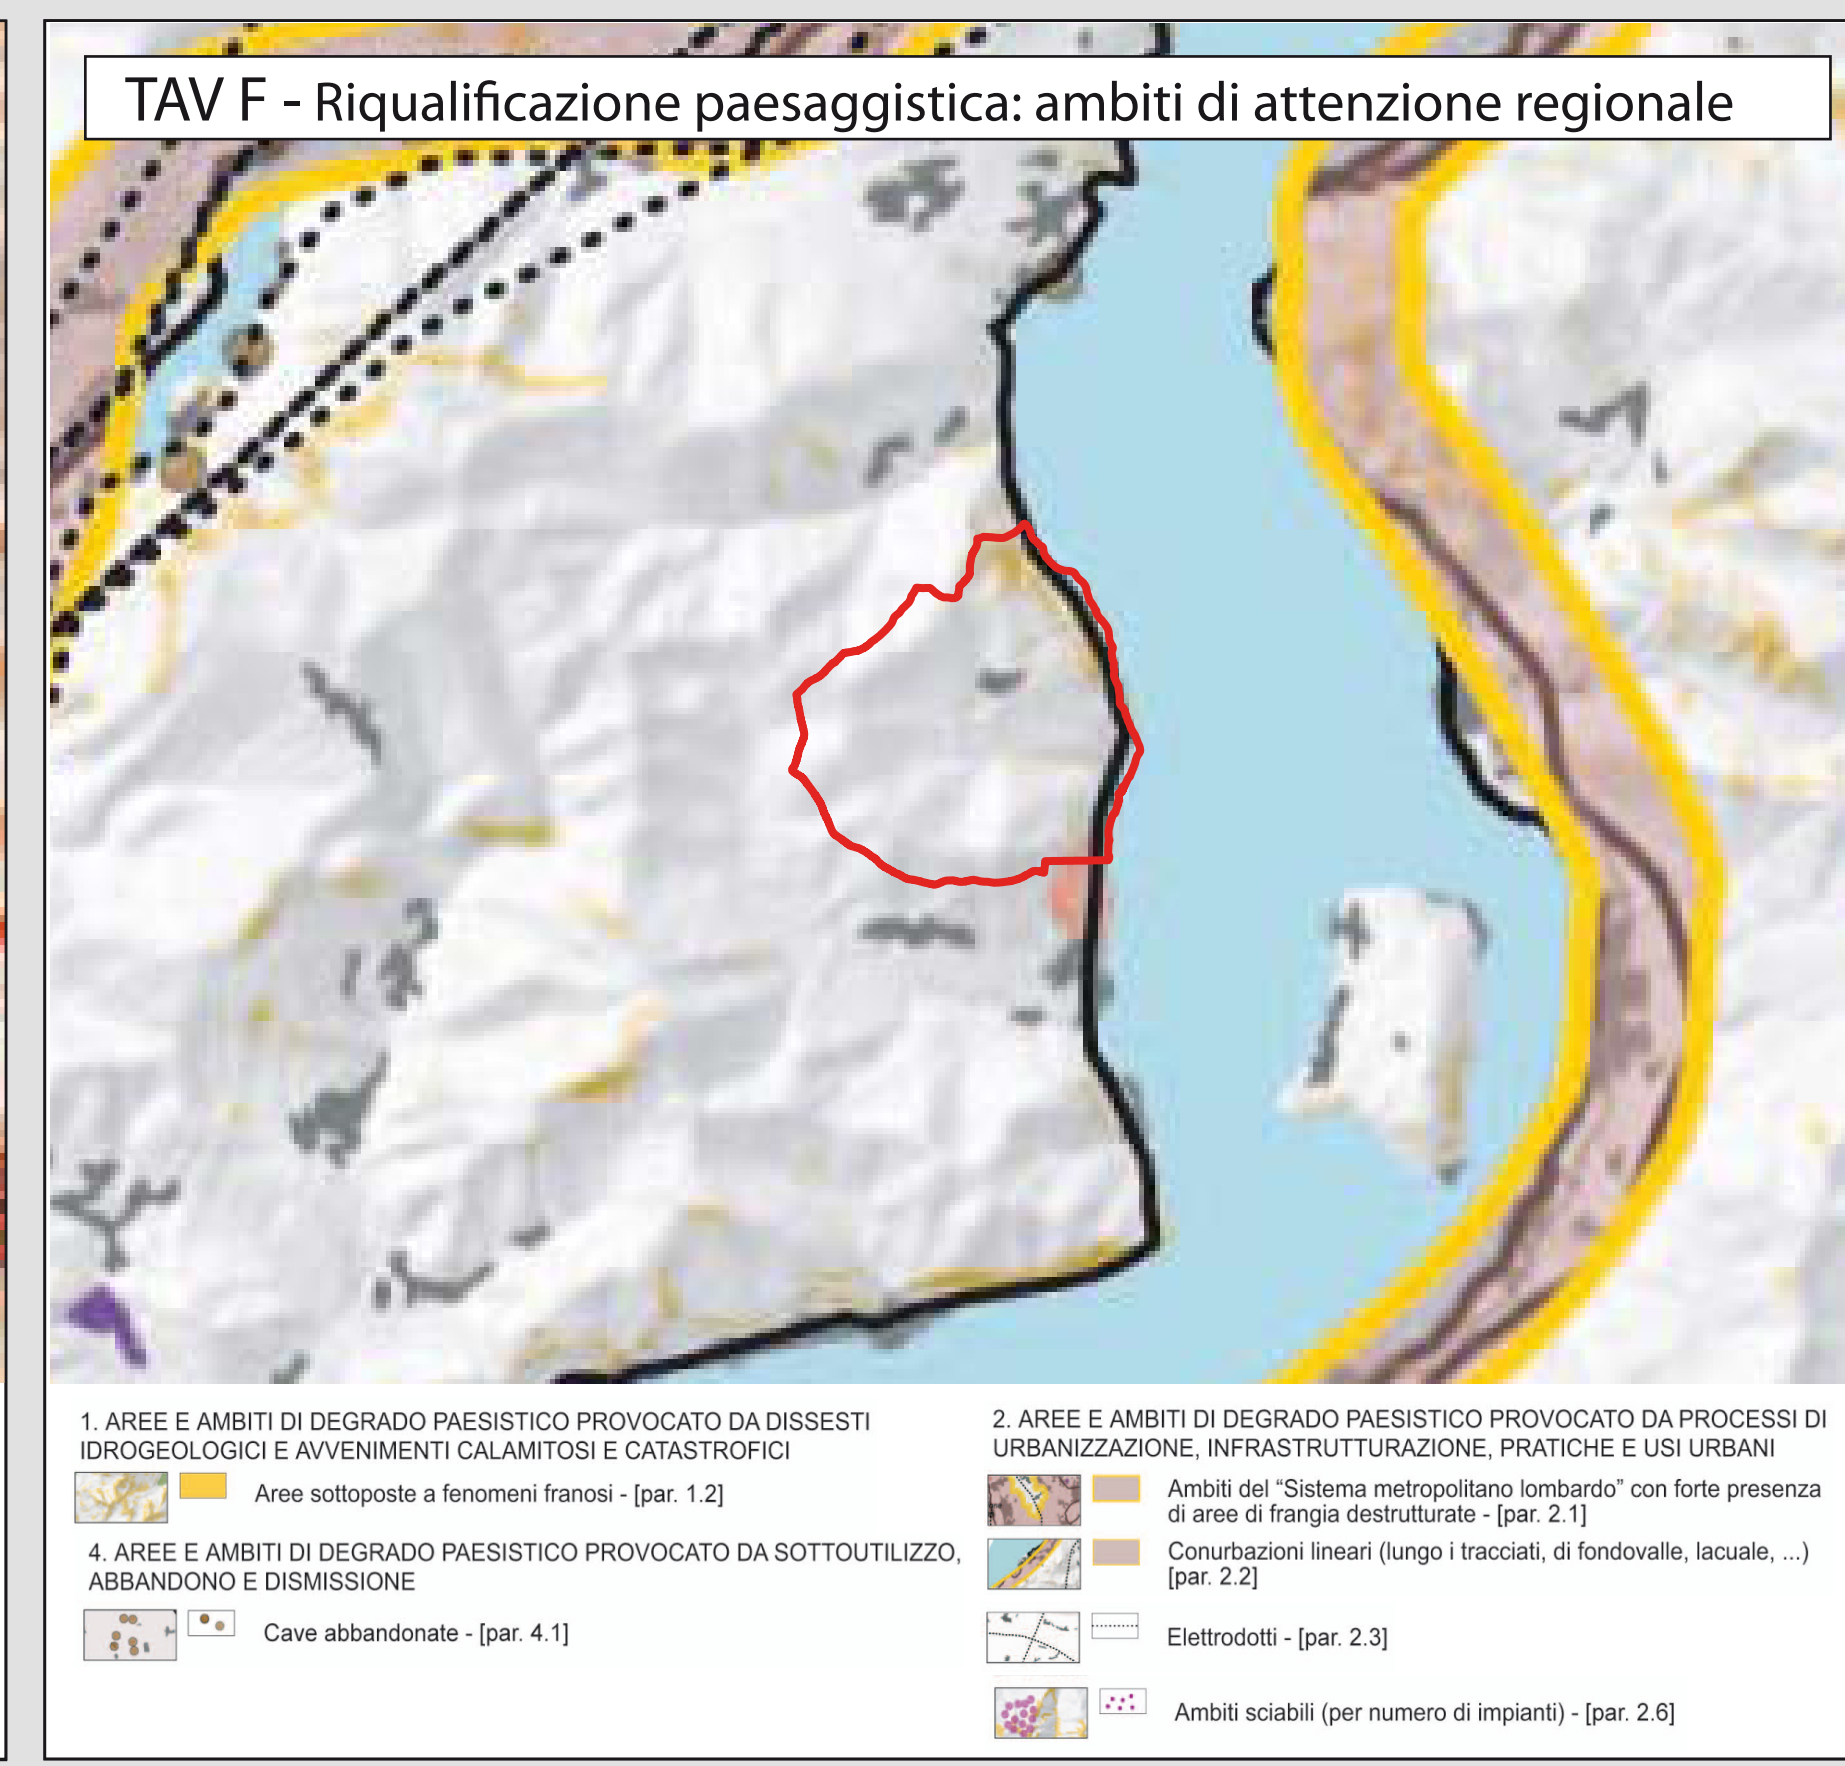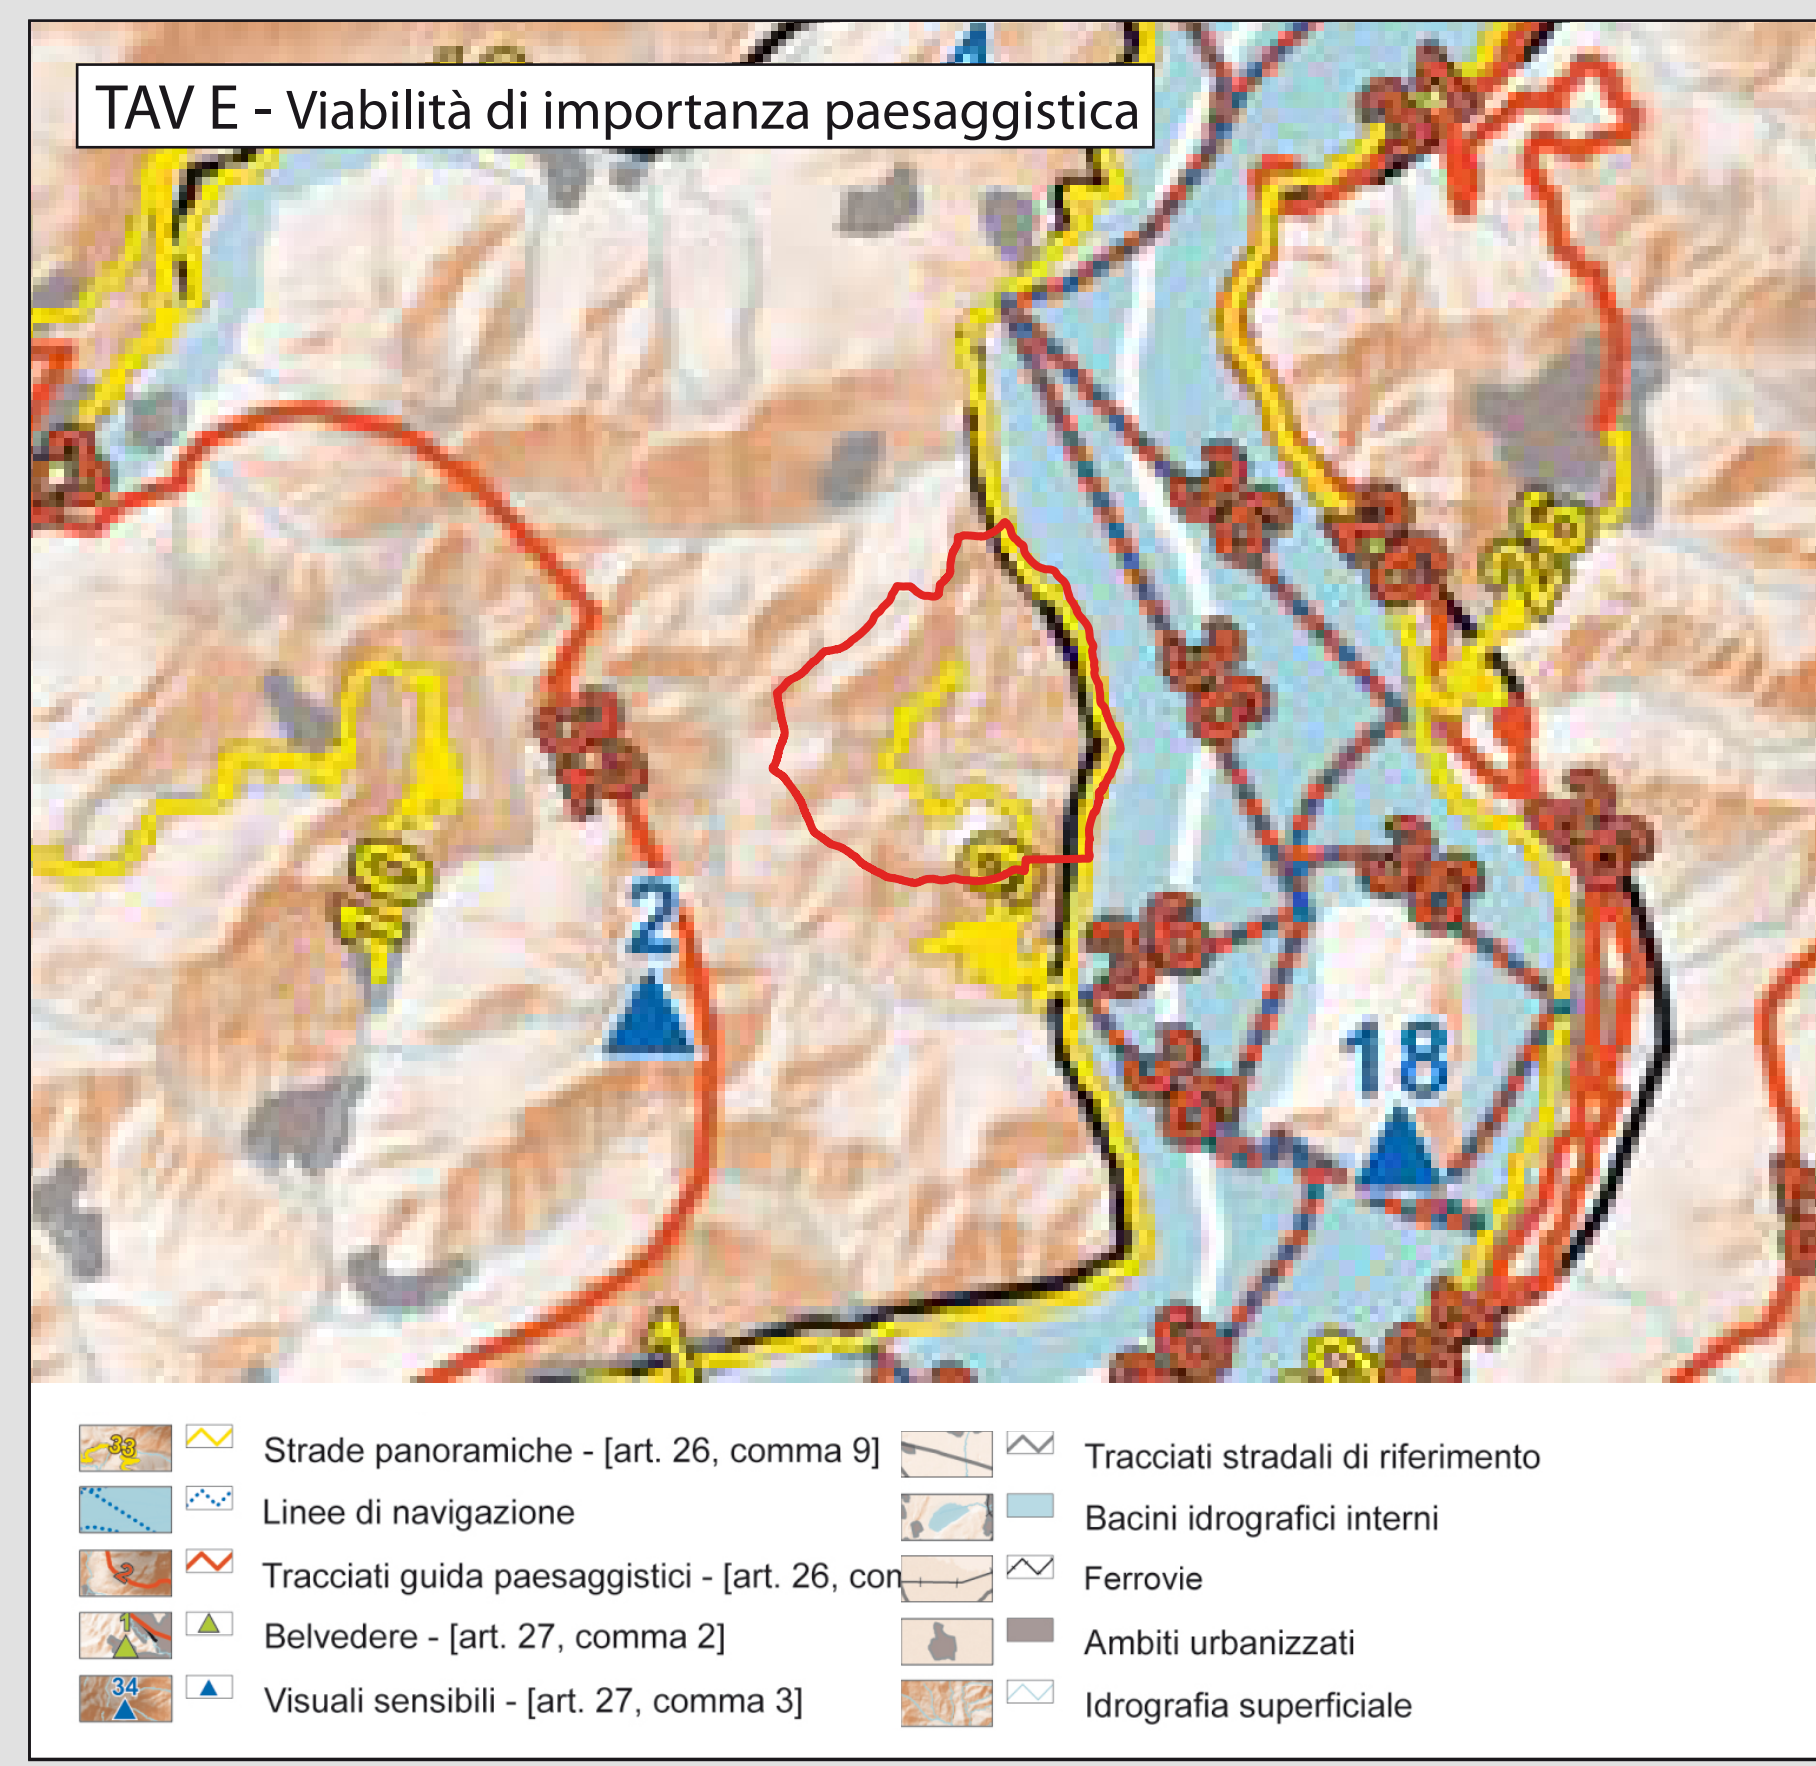

Vengono riportati gli estratti delle tavole principali che compongono il Piano Territoriale Regionale. In particolare:

Documento di Piano: tav.1 - Polarità e poli di sviluppo regionale
tav.2 - Zone di preservazione e salvaguardia ambientale
tav.3 - Infrastrutture prioritarie per la Lombardia (aggiornamento ottobre 2010)
tav.4 - I Sistemi Territoriali del PTR

Piano Paesaggistico Regionale: Tavola A - Ambiti geografici e unità tipologiche di paesaggio
Tavola B - Elementi identificativi e percorsi di interesse paesaggistico
Tavola C - Istituzioni per la tutela della natura
Tavola D - Quadro di riferimento della disciplina paesaggistica regionale
Tavola E - Viabilità di rilevanza paesaggistica
Tavola F - Riqualficazione paesaggistica: ambiti ed aree di attenzione regionale

Viene inoltre riportato l'estratto della tavola contenente la Rete Ecologica Regionale