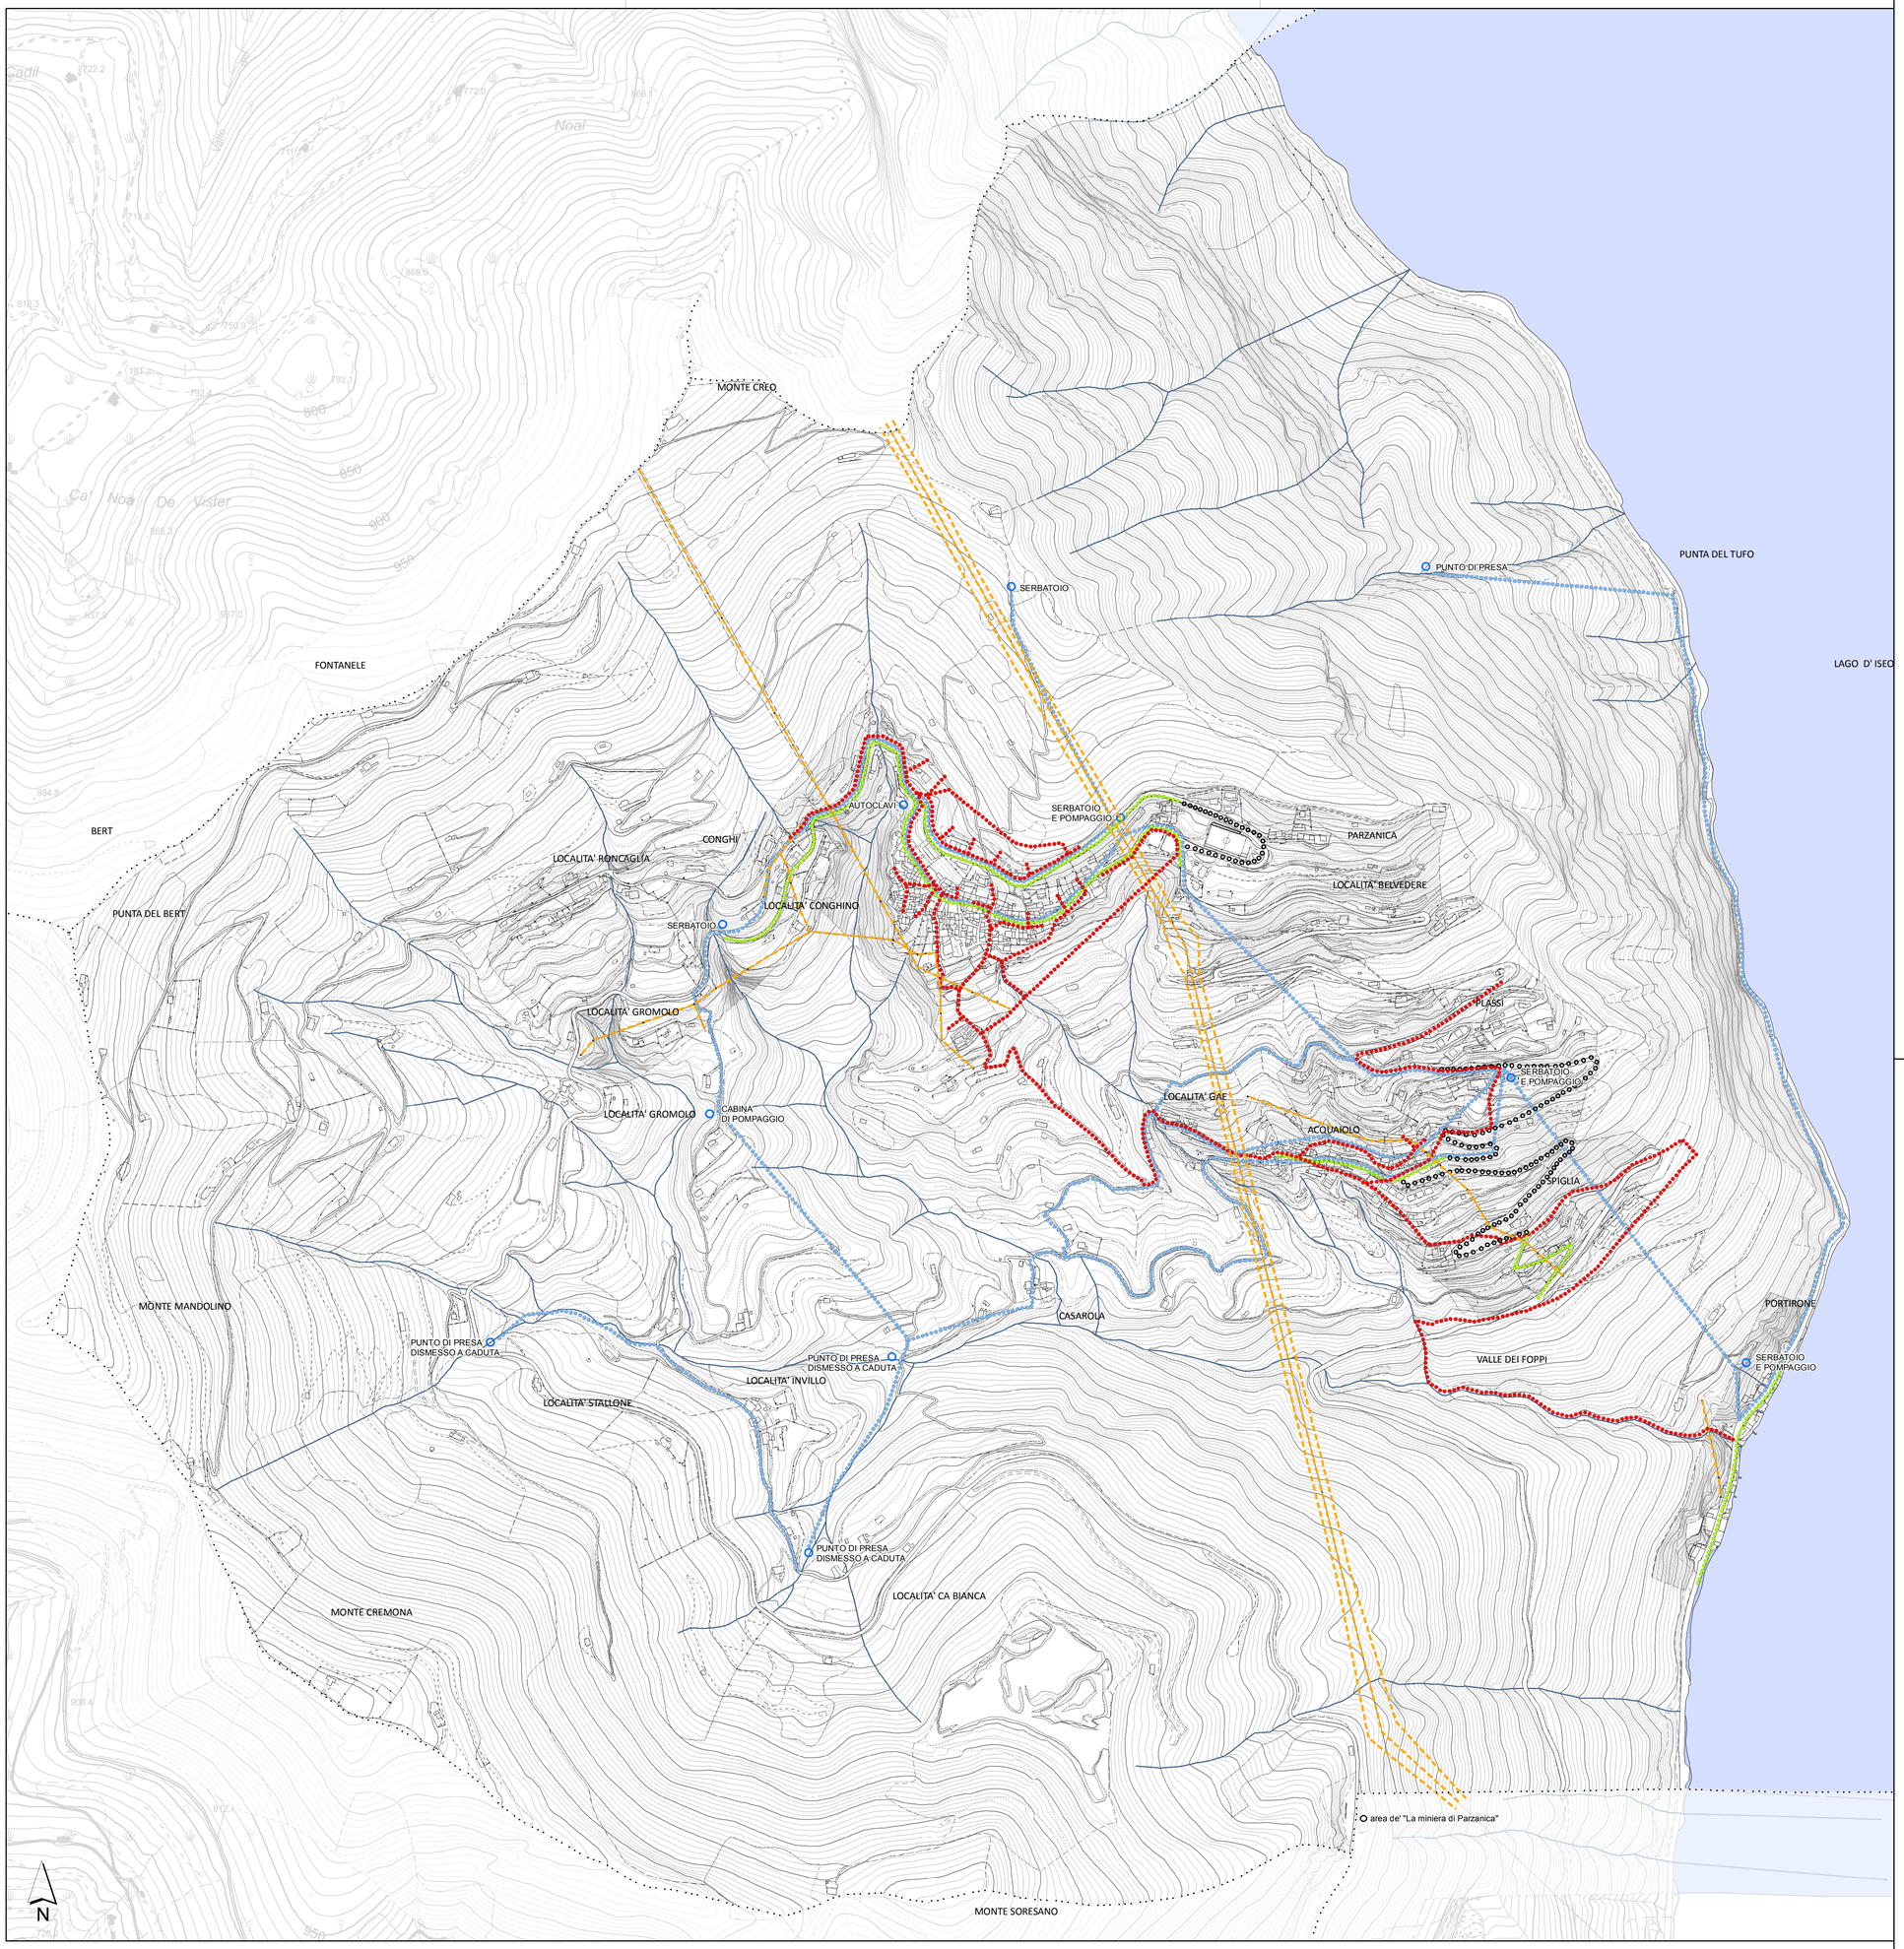

RETI TECNOLOGICHE

Indagine sullo stato di fatto

- elettrodotto
- acquedotto
- rete fognaria
- rete pubblica illuminazione esistente
- rete pubblica illuminazione di progetto
- serbatoio dell'acqua

COMUNE DI

PARZANICA

PROVINCIA DI BERGAMO

COMUNITA' MONTANA LAGHI BERGAMASCHI

PGT

PIANO DI GOVERNO DEL TERRITORIO

- adottato dal Consiglio Comunale con delibera	n. 31	data	6.12.2012
- verifica di compatibilità con il PTCP con delibera di Giunta Provinciale	n. 159	data	3.06.2013
- controdedotto alle osservazioni del Consiglio Comunale con delibera	n. 13	data	20.06.2013
- approvato dal Consiglio Comunale con delibera	n. 13	data	20.06.2013
- approvato definitivamente con parziale riforma dal CC con delibera	n. 18	data	30.07.2013

Tavola:

22

Scala:

1:5.000

Oggetto:

PIANO DEI SERVIZI

Reti tecnologiche

Data: Giugno 2013

Progettista: Domenico Egizi Architetto

Collaboratori: Valentina Mazza Pianificatore Territoriale

V.le Vittorio Emanuele II, 49 - 24121 Bergamo
Tel. 035231010 Fax 0354284272
E-mail: architetto_egizi@virgilio.it